


Lageplan

M 1:500


Buckower Chaussee 104 - Berlin

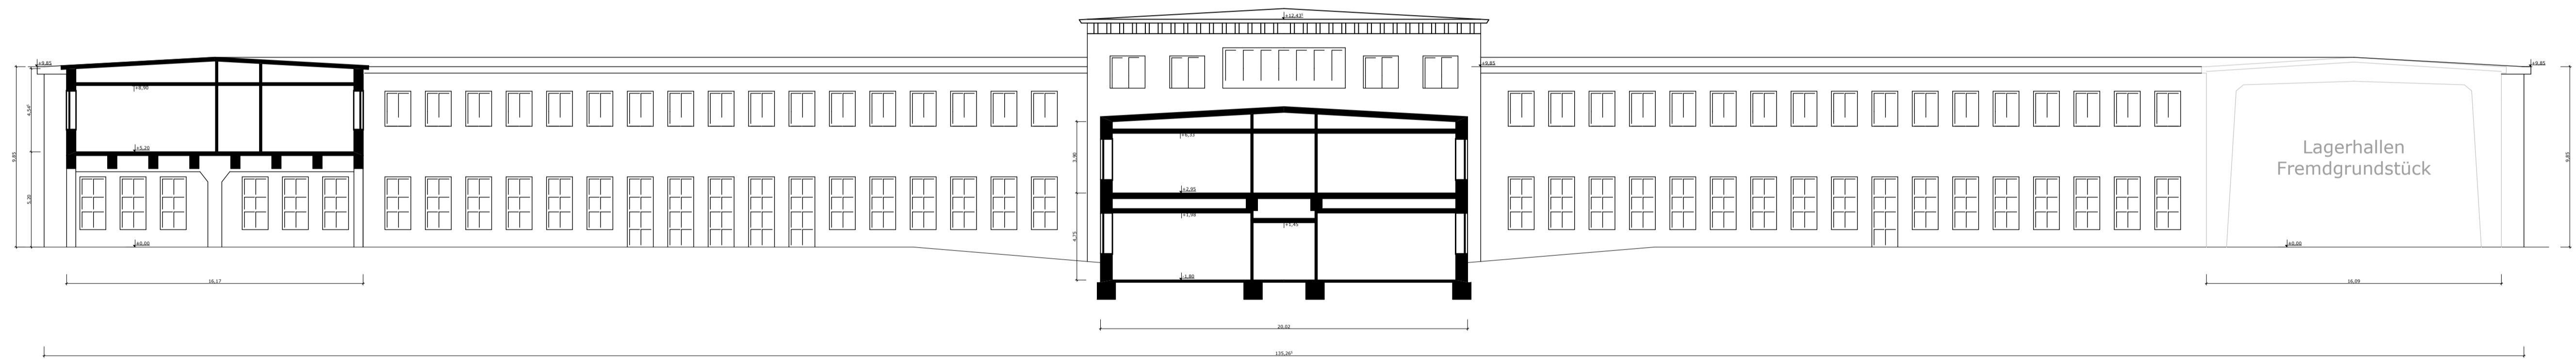

Schnitt 1

M 1:200


Buckower Chaussee 104 - Berlin

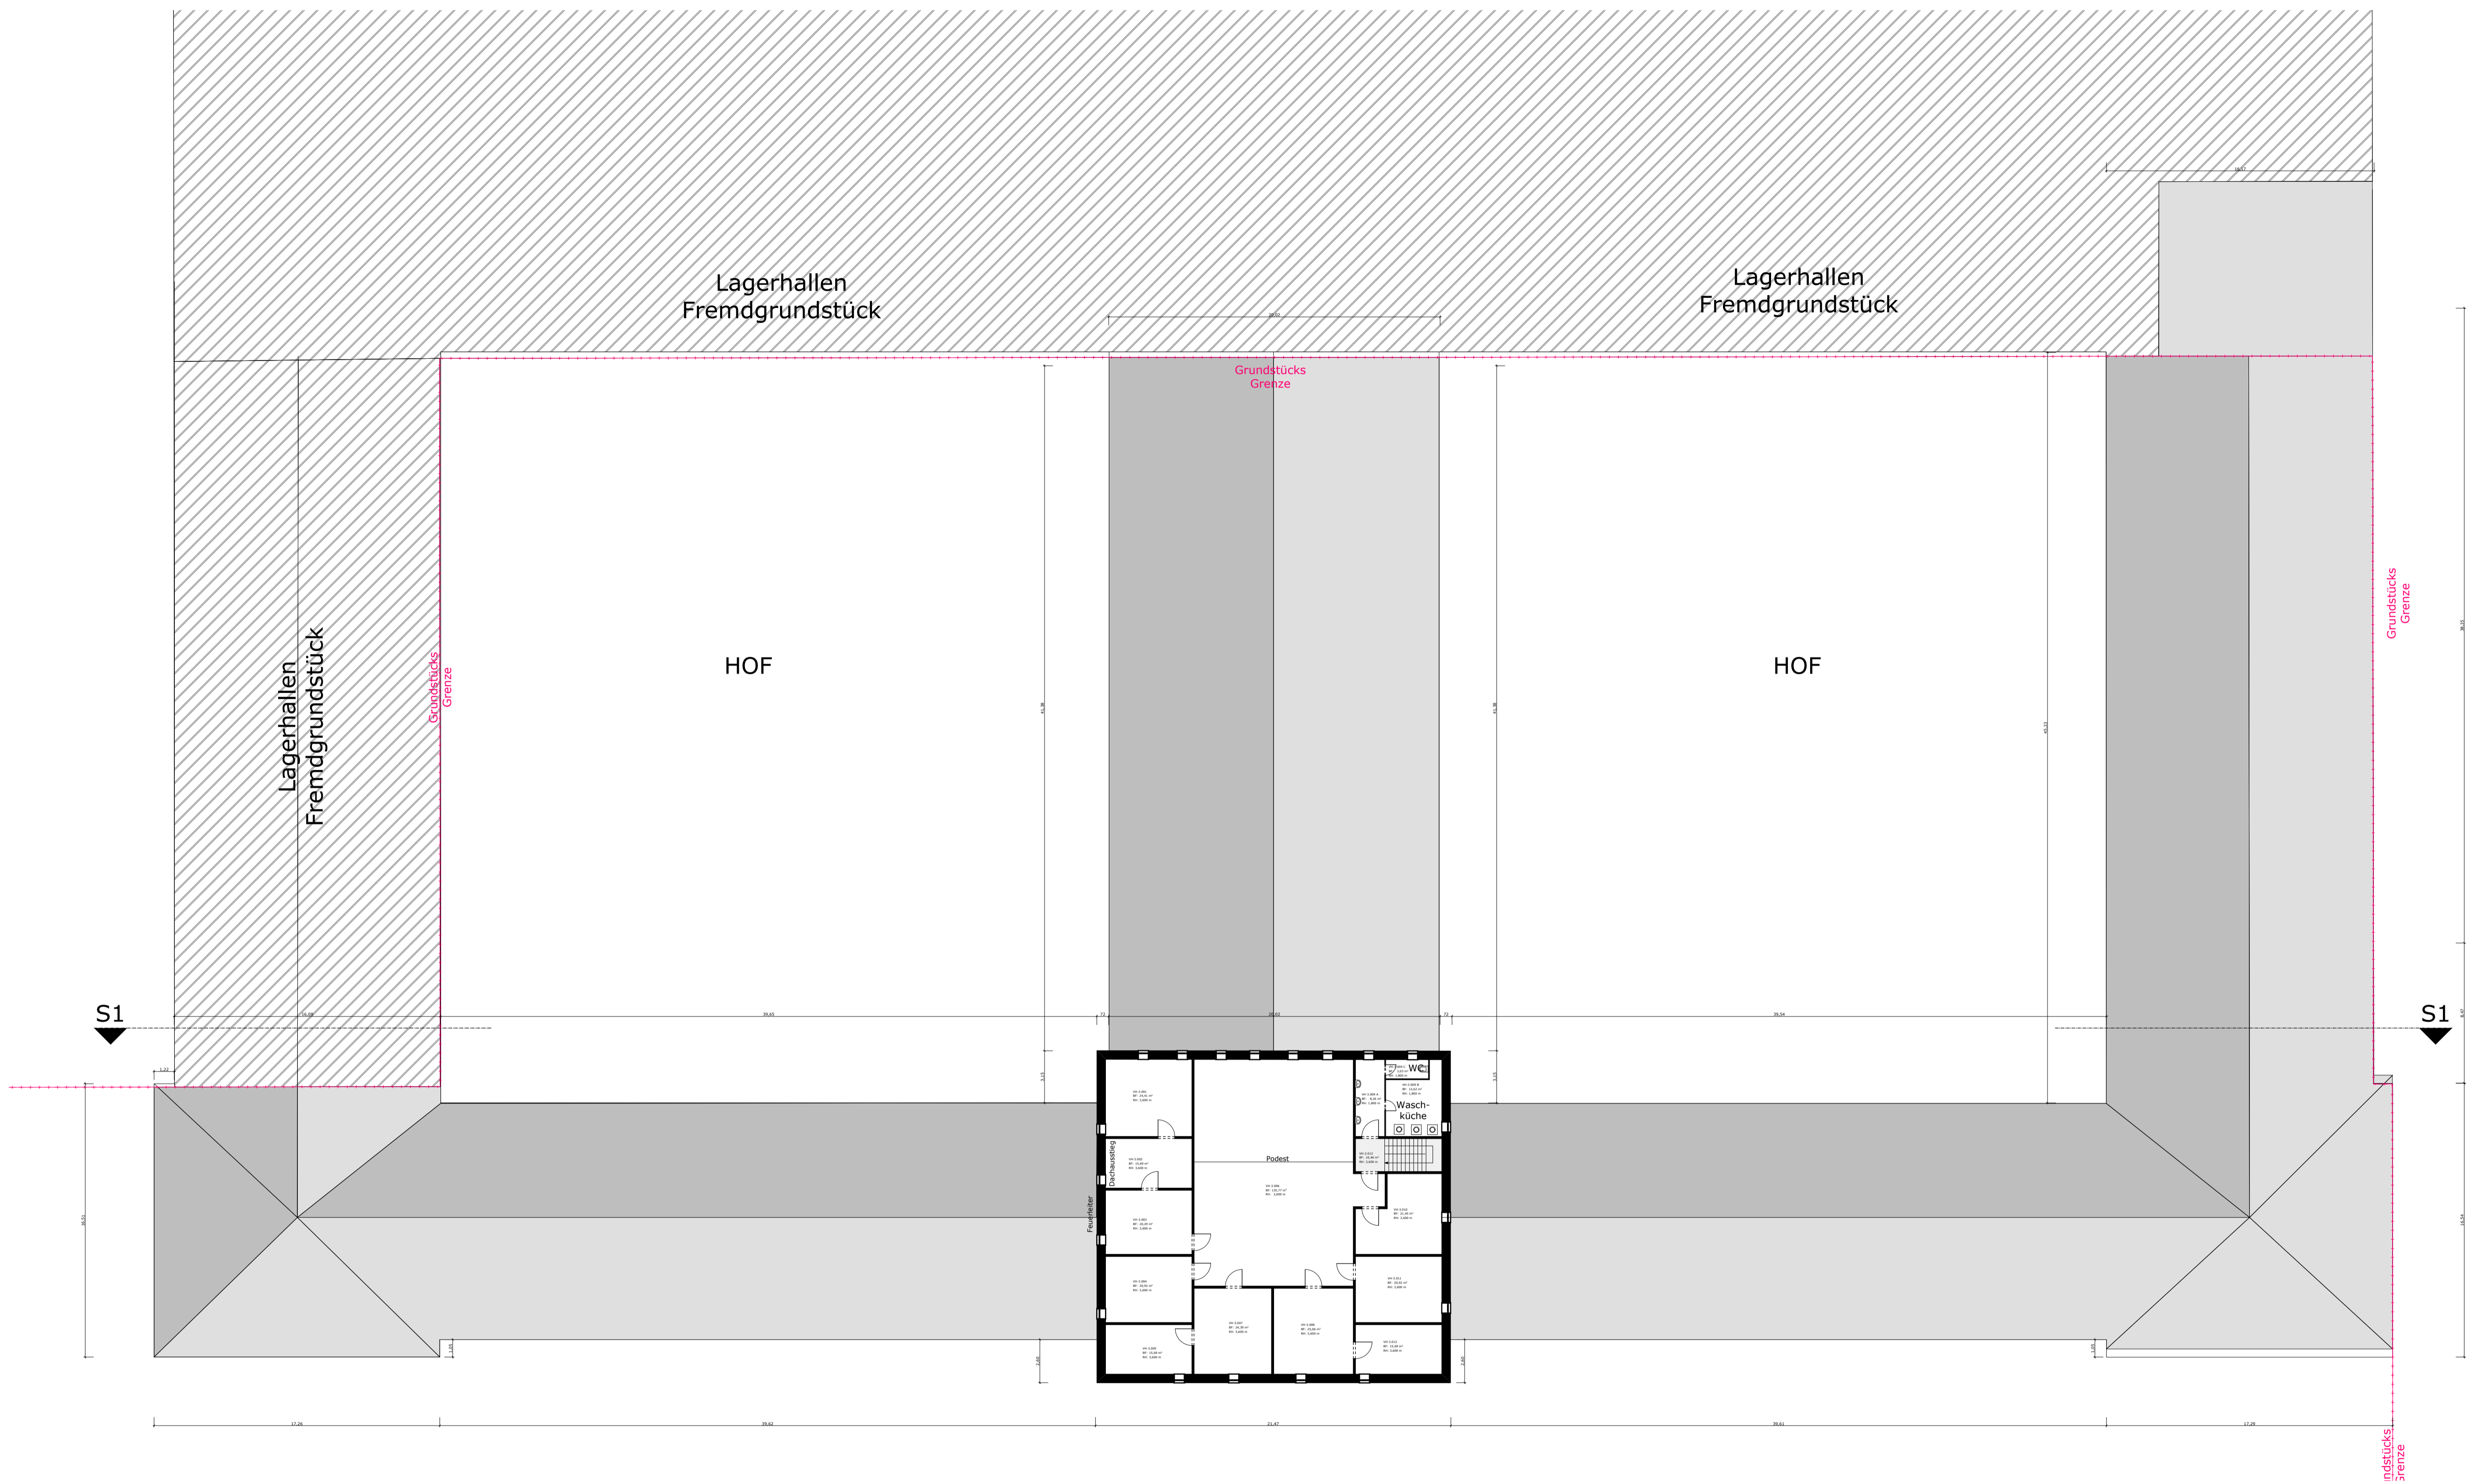

2.Obergeschoß

M 1:200


Buckower Chaussee 104 - Berlin

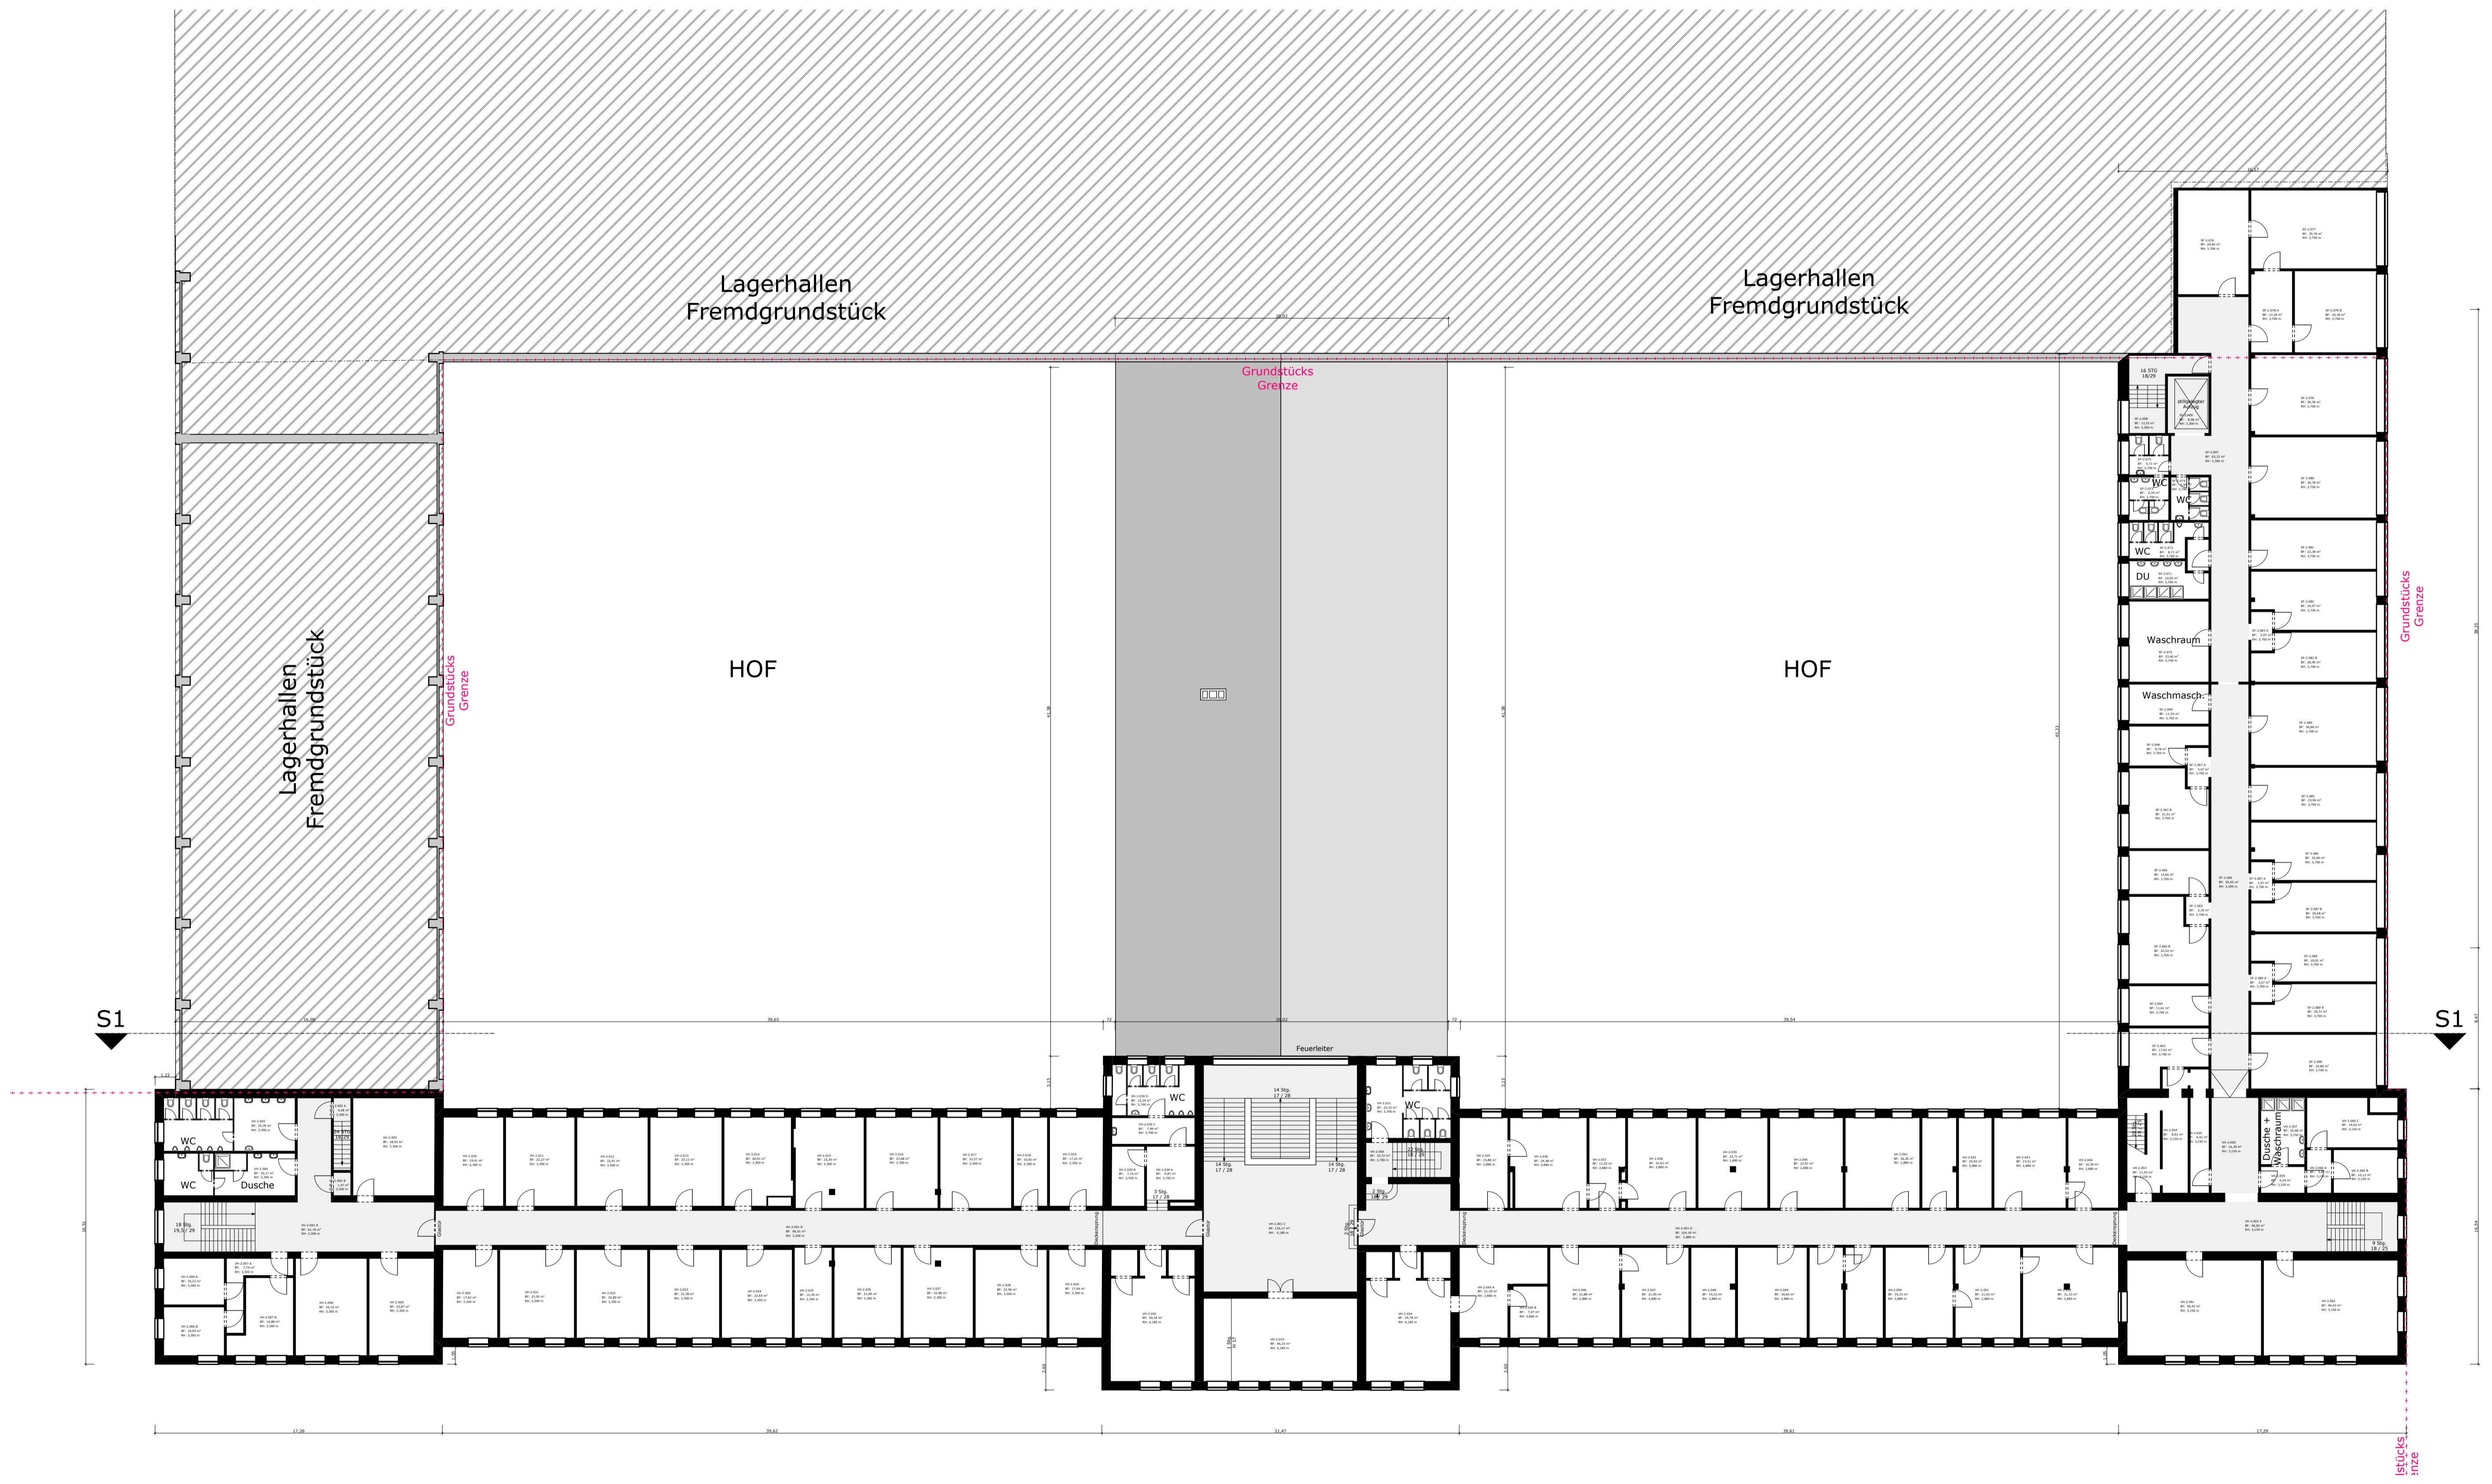

1. Obergeschoß

M 1:200


Buckower Chaussee 104 - Berlin

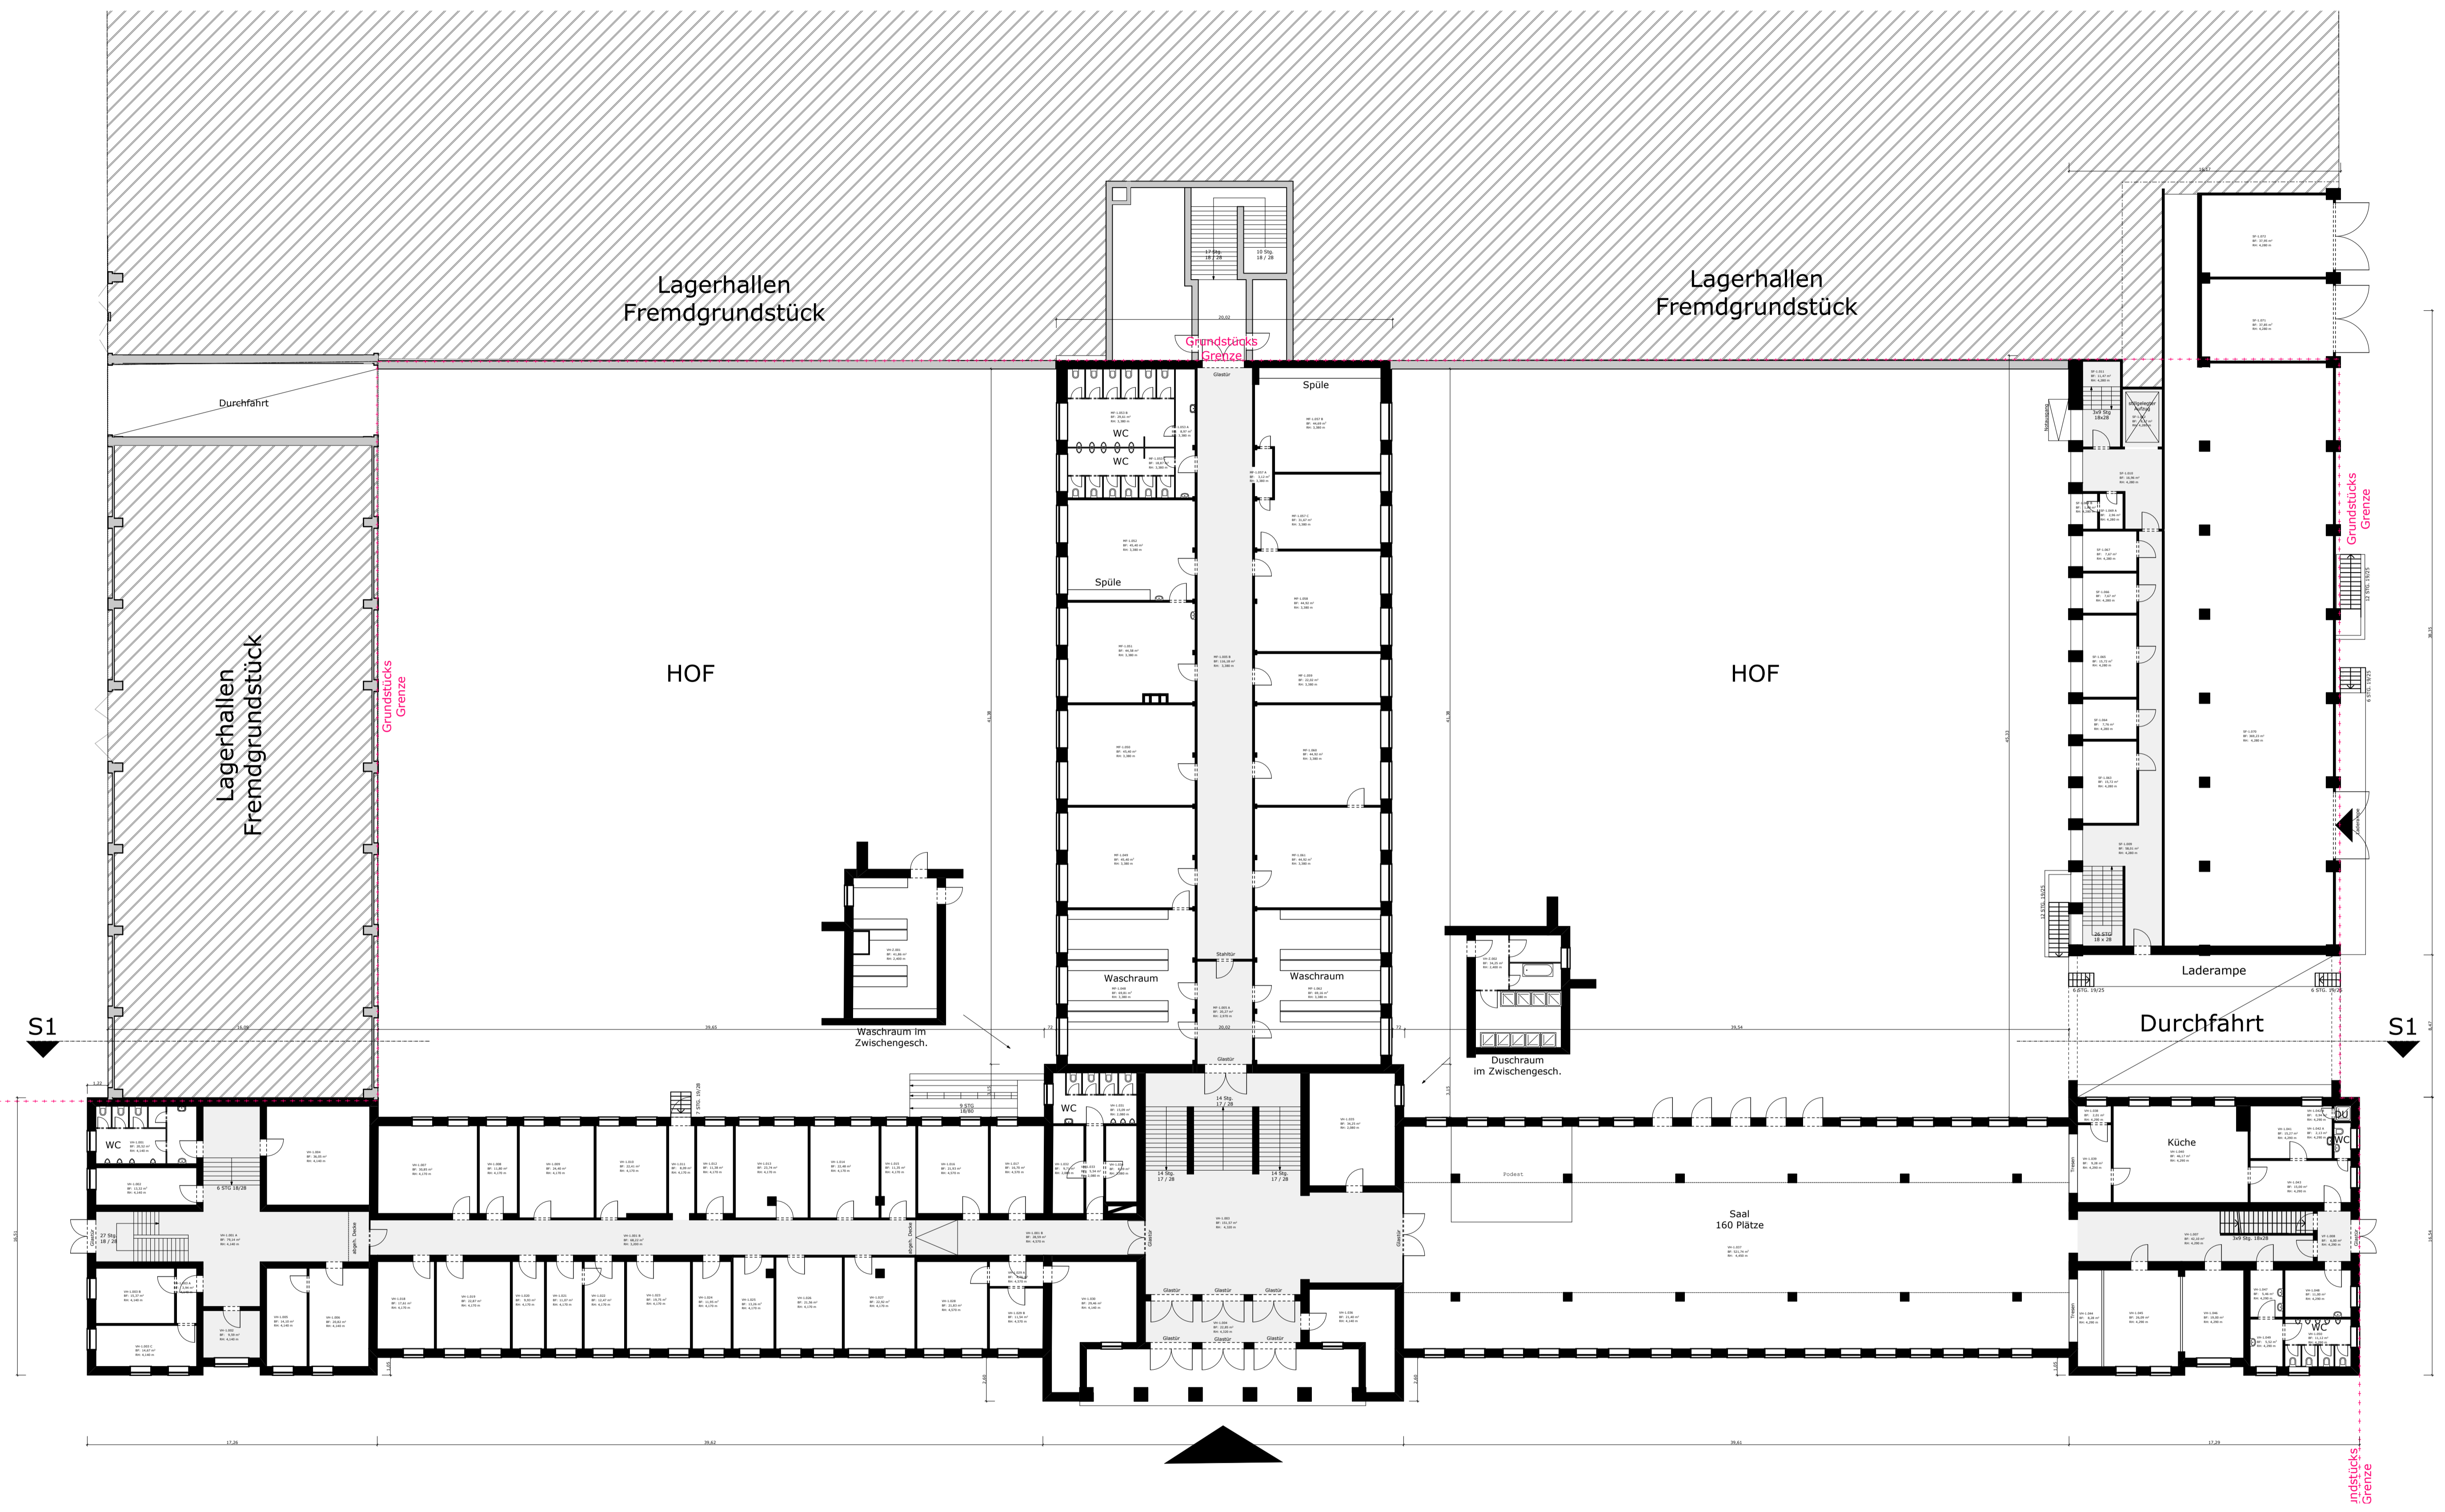

Erdgeschoß

M 1:200

Buckower Chaussee 104 - Berlin

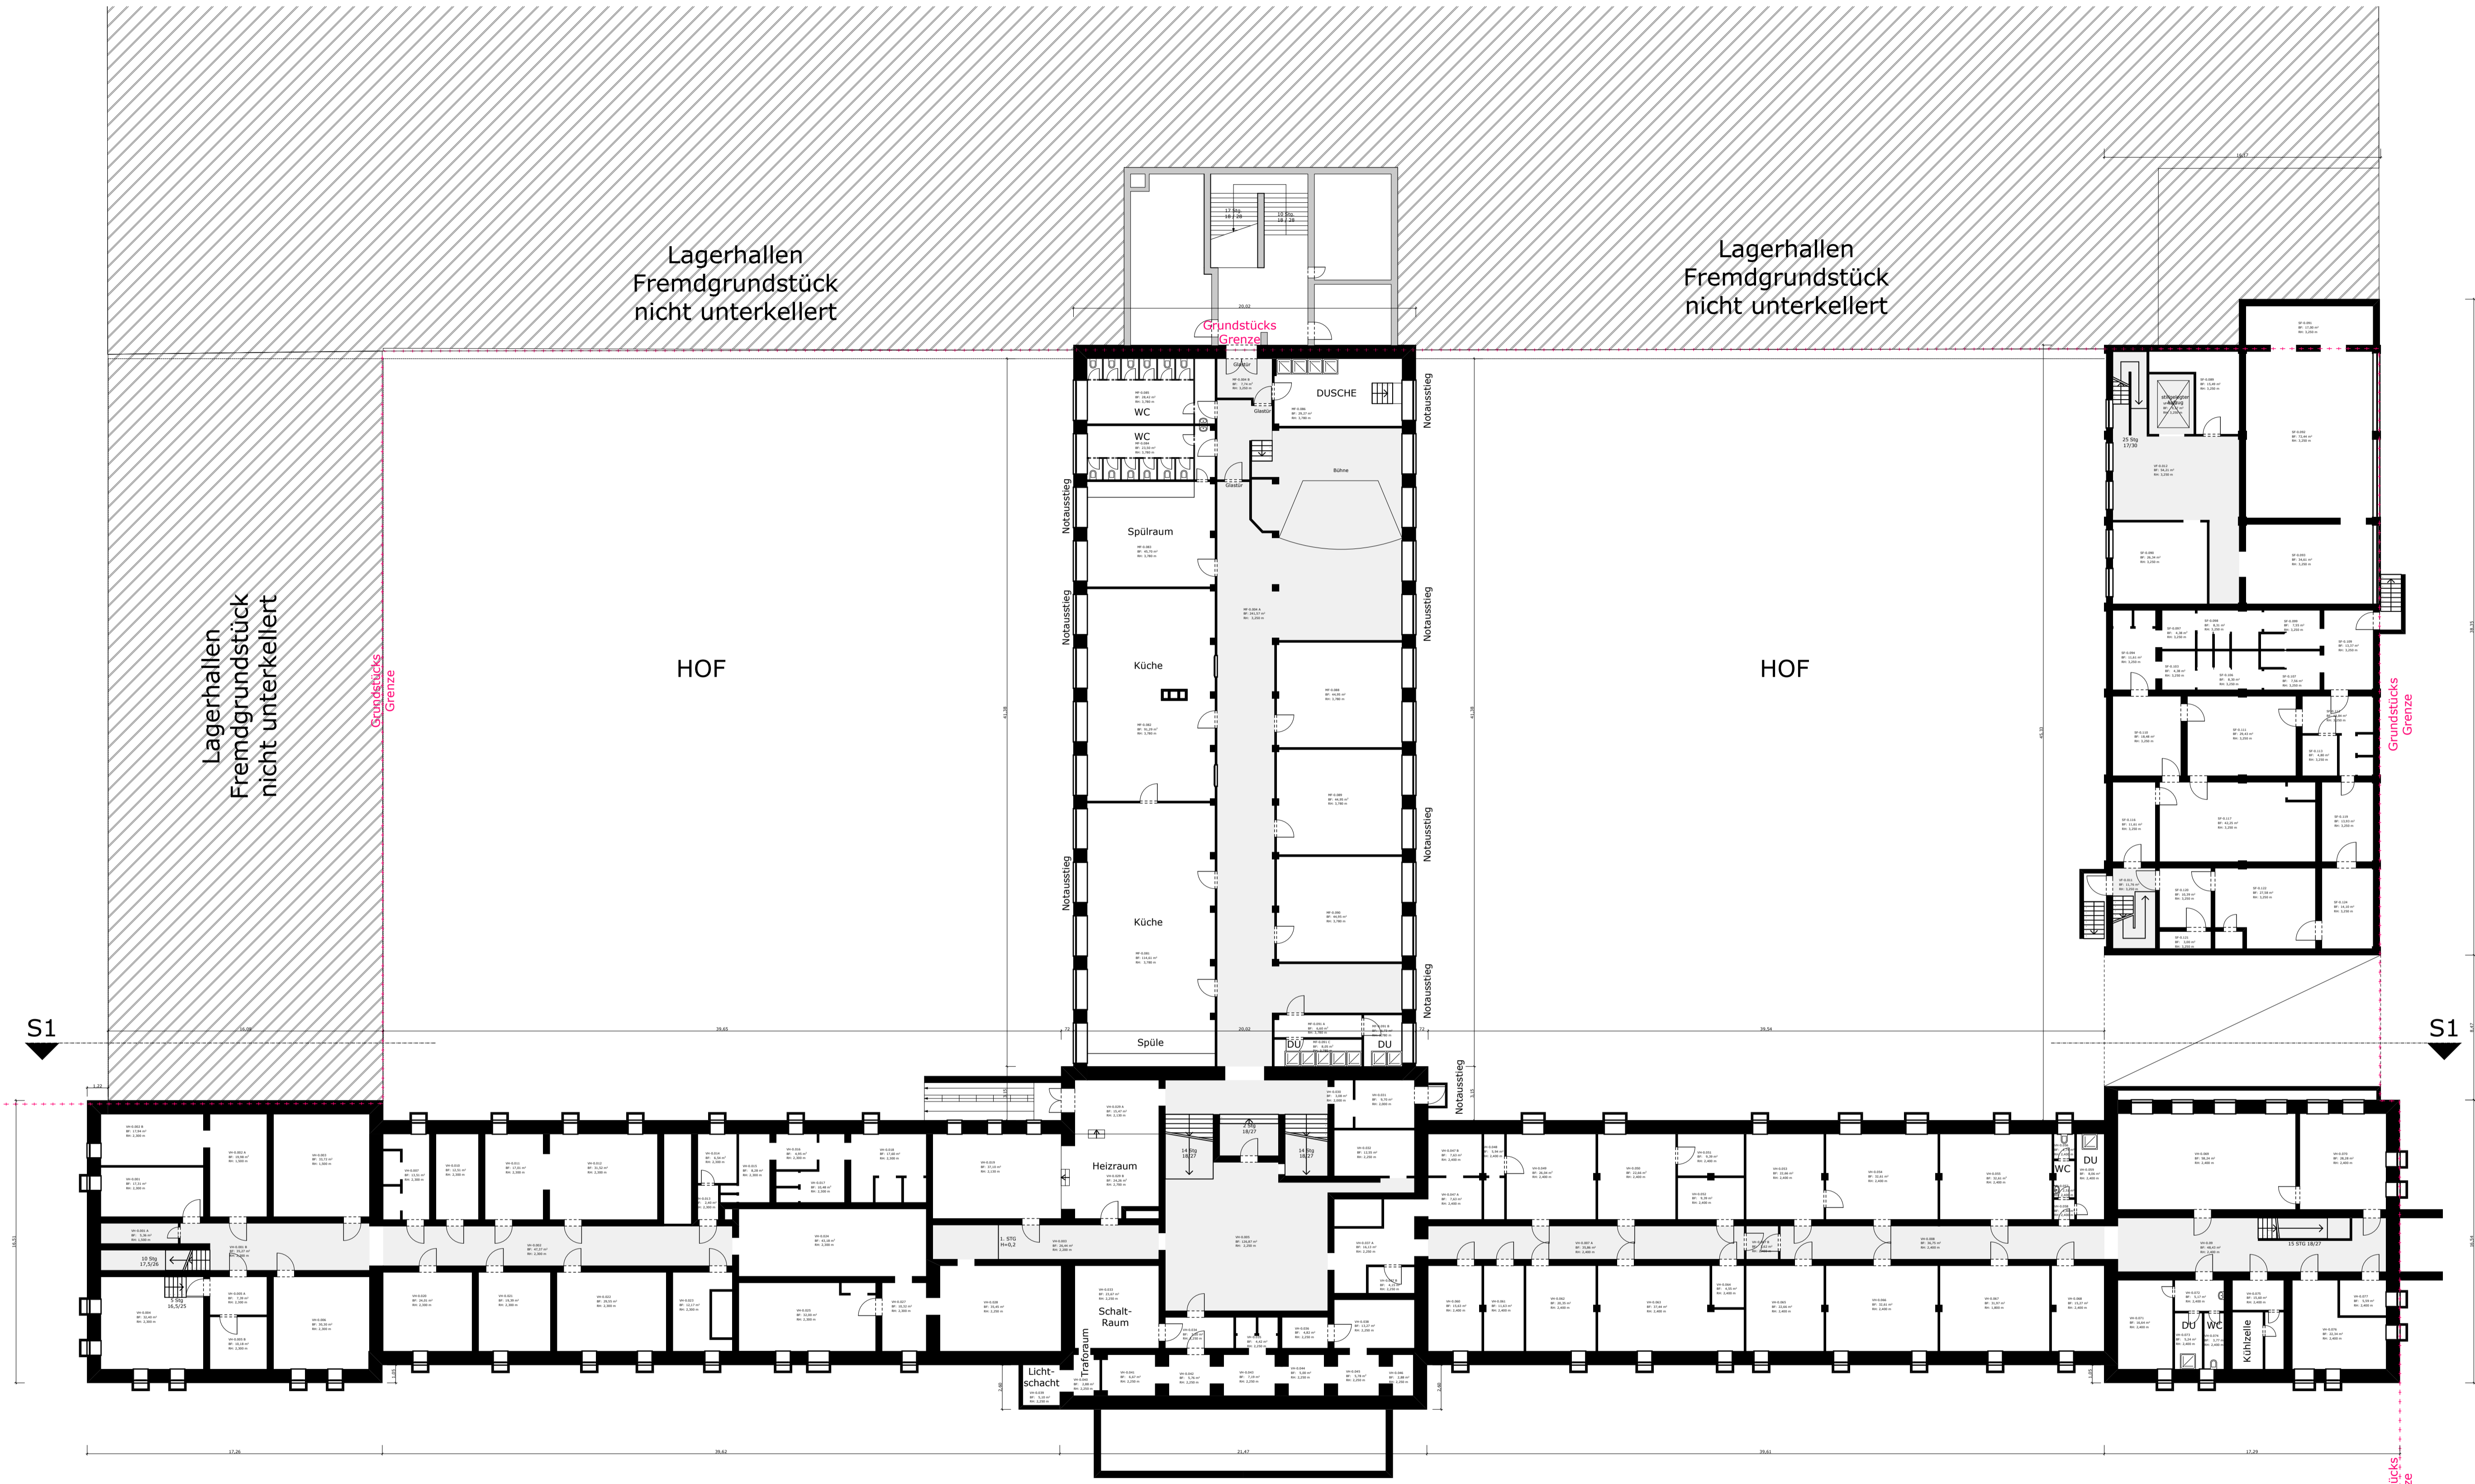

Kellergeschoß

M 1:200

Buckower Chaussee 104 - Berlin